


IDEJNO RJEŠENJE ENTERIJERA SALA ZA PREDAVANJE U PRIZEMLJU INTERNE KLINIKEU TUZLI
TLOCRT DIJELA PRIZEMLJA - POSTOJEĆE STANJE mj 1 : 75

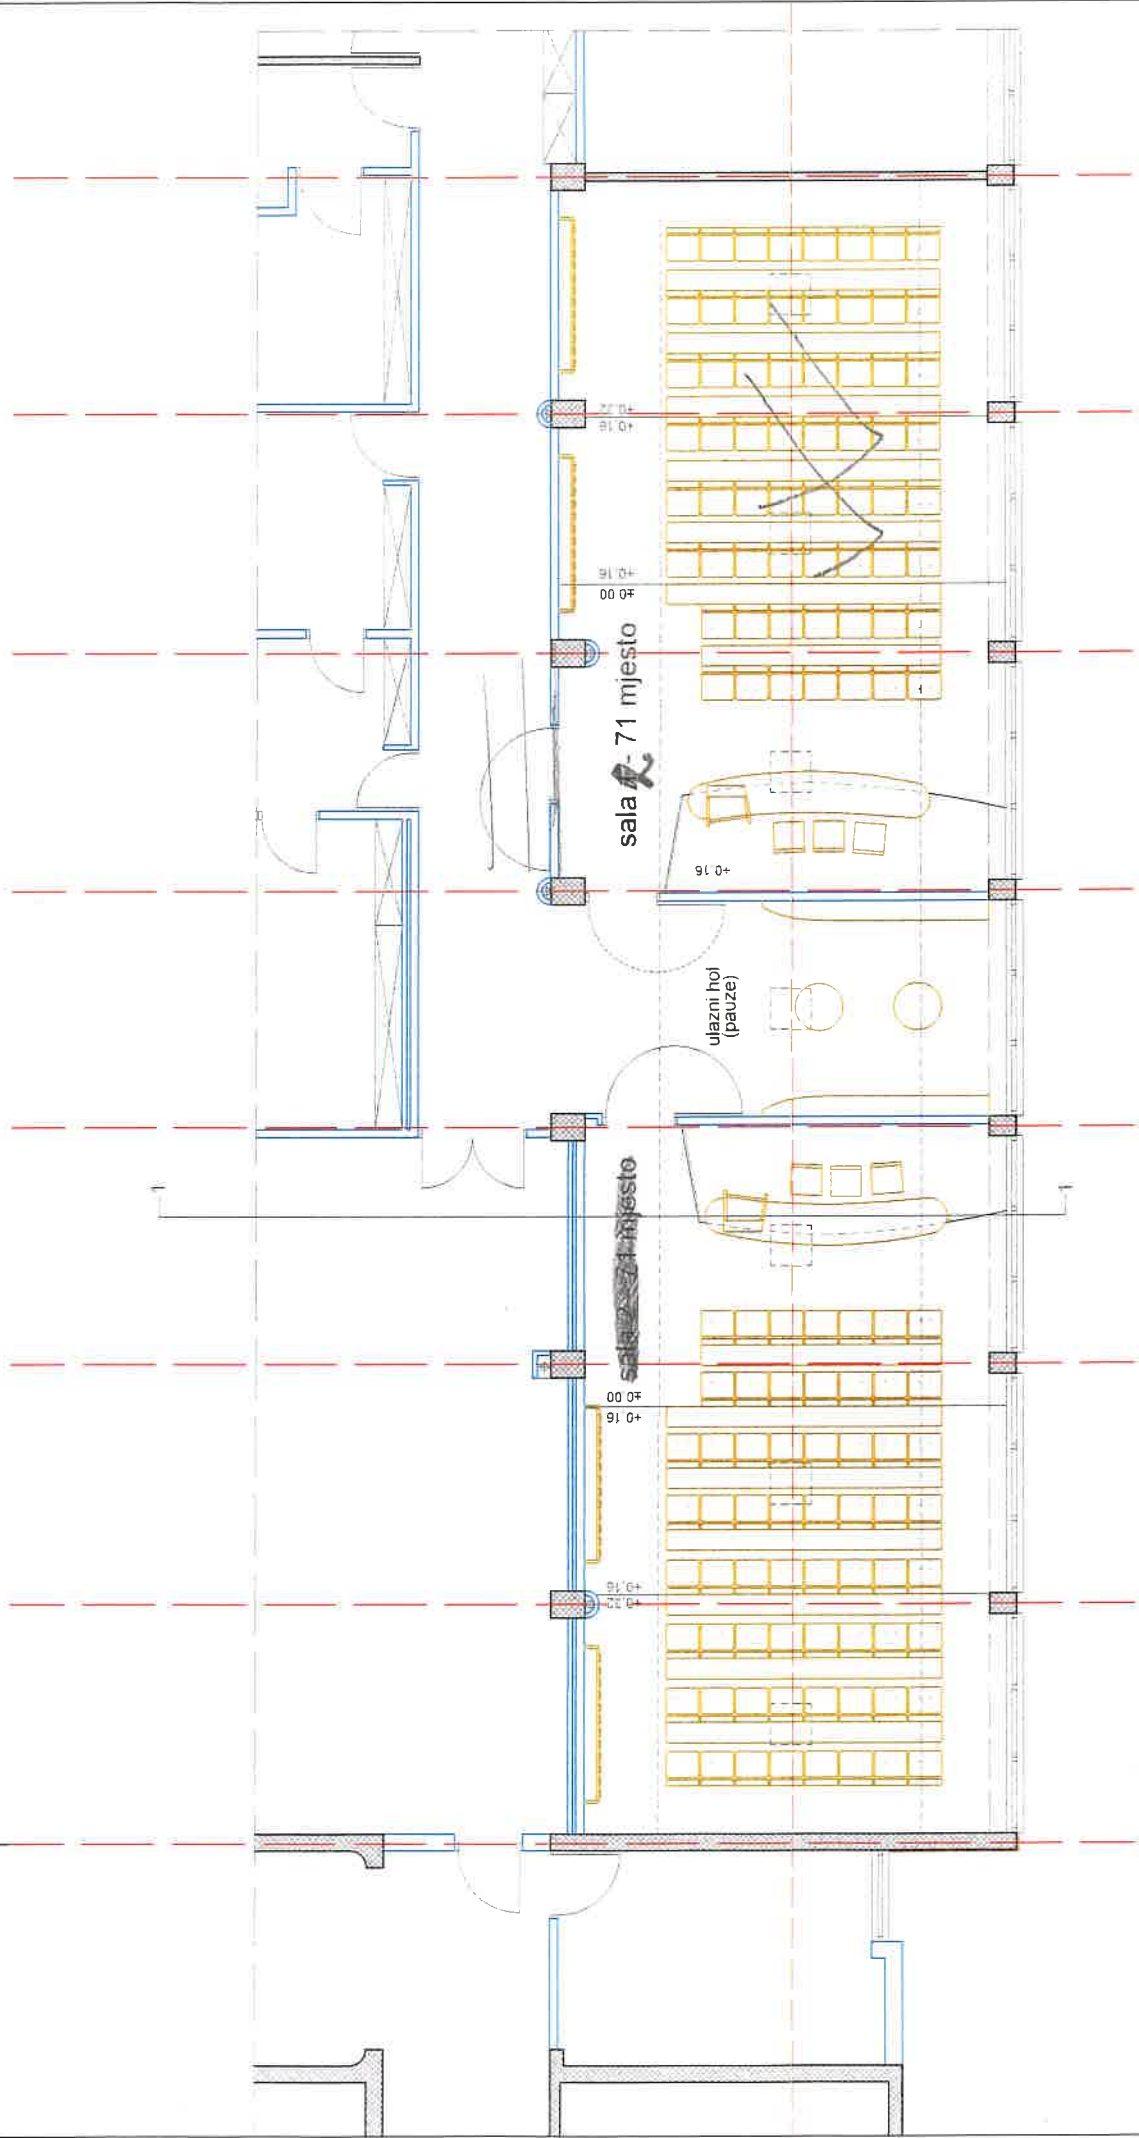

IDEJNO RJEŠENJE ENTERIJERA SALA ZA PREDAVANJE U PRIZEMLJU INTERNE KLINIKEU TUZLI
TLOCRT DIJELA PRIZEMLJA - NOVOPROJEKTOVANO mj 1 : 75